



LISTE DES EMPLACEMENTS
RESERVES.

N°	Localité	Désignation	Superficie	Statut	Observations
1
2
3
4
5
6
7
8
9
10
11
12
13
14
15
16
17
18
19
20

Nota : l'ensemble du territoire communal est concerné par les risques de retrait-gonflement des argiles

LEGENDE

- LIMITE COMMUNALE
- LIMITE DE ZONE
- LIMITE DE SECTEUR
- DENOMINATION DE ZONE
- EMPLACEMENTS RESERVES
- ESPACE BOISE CLASSE A CONSERVER, A PROTGER OU A CREER
- ESPACE VERT A PROTGER (Article L.121-17)
- BÂTIMENTS REMARQUABLES (Article L.121-17)
- PERIMETRE CONSTRUCTIBLE
- MARGES DE RECUL

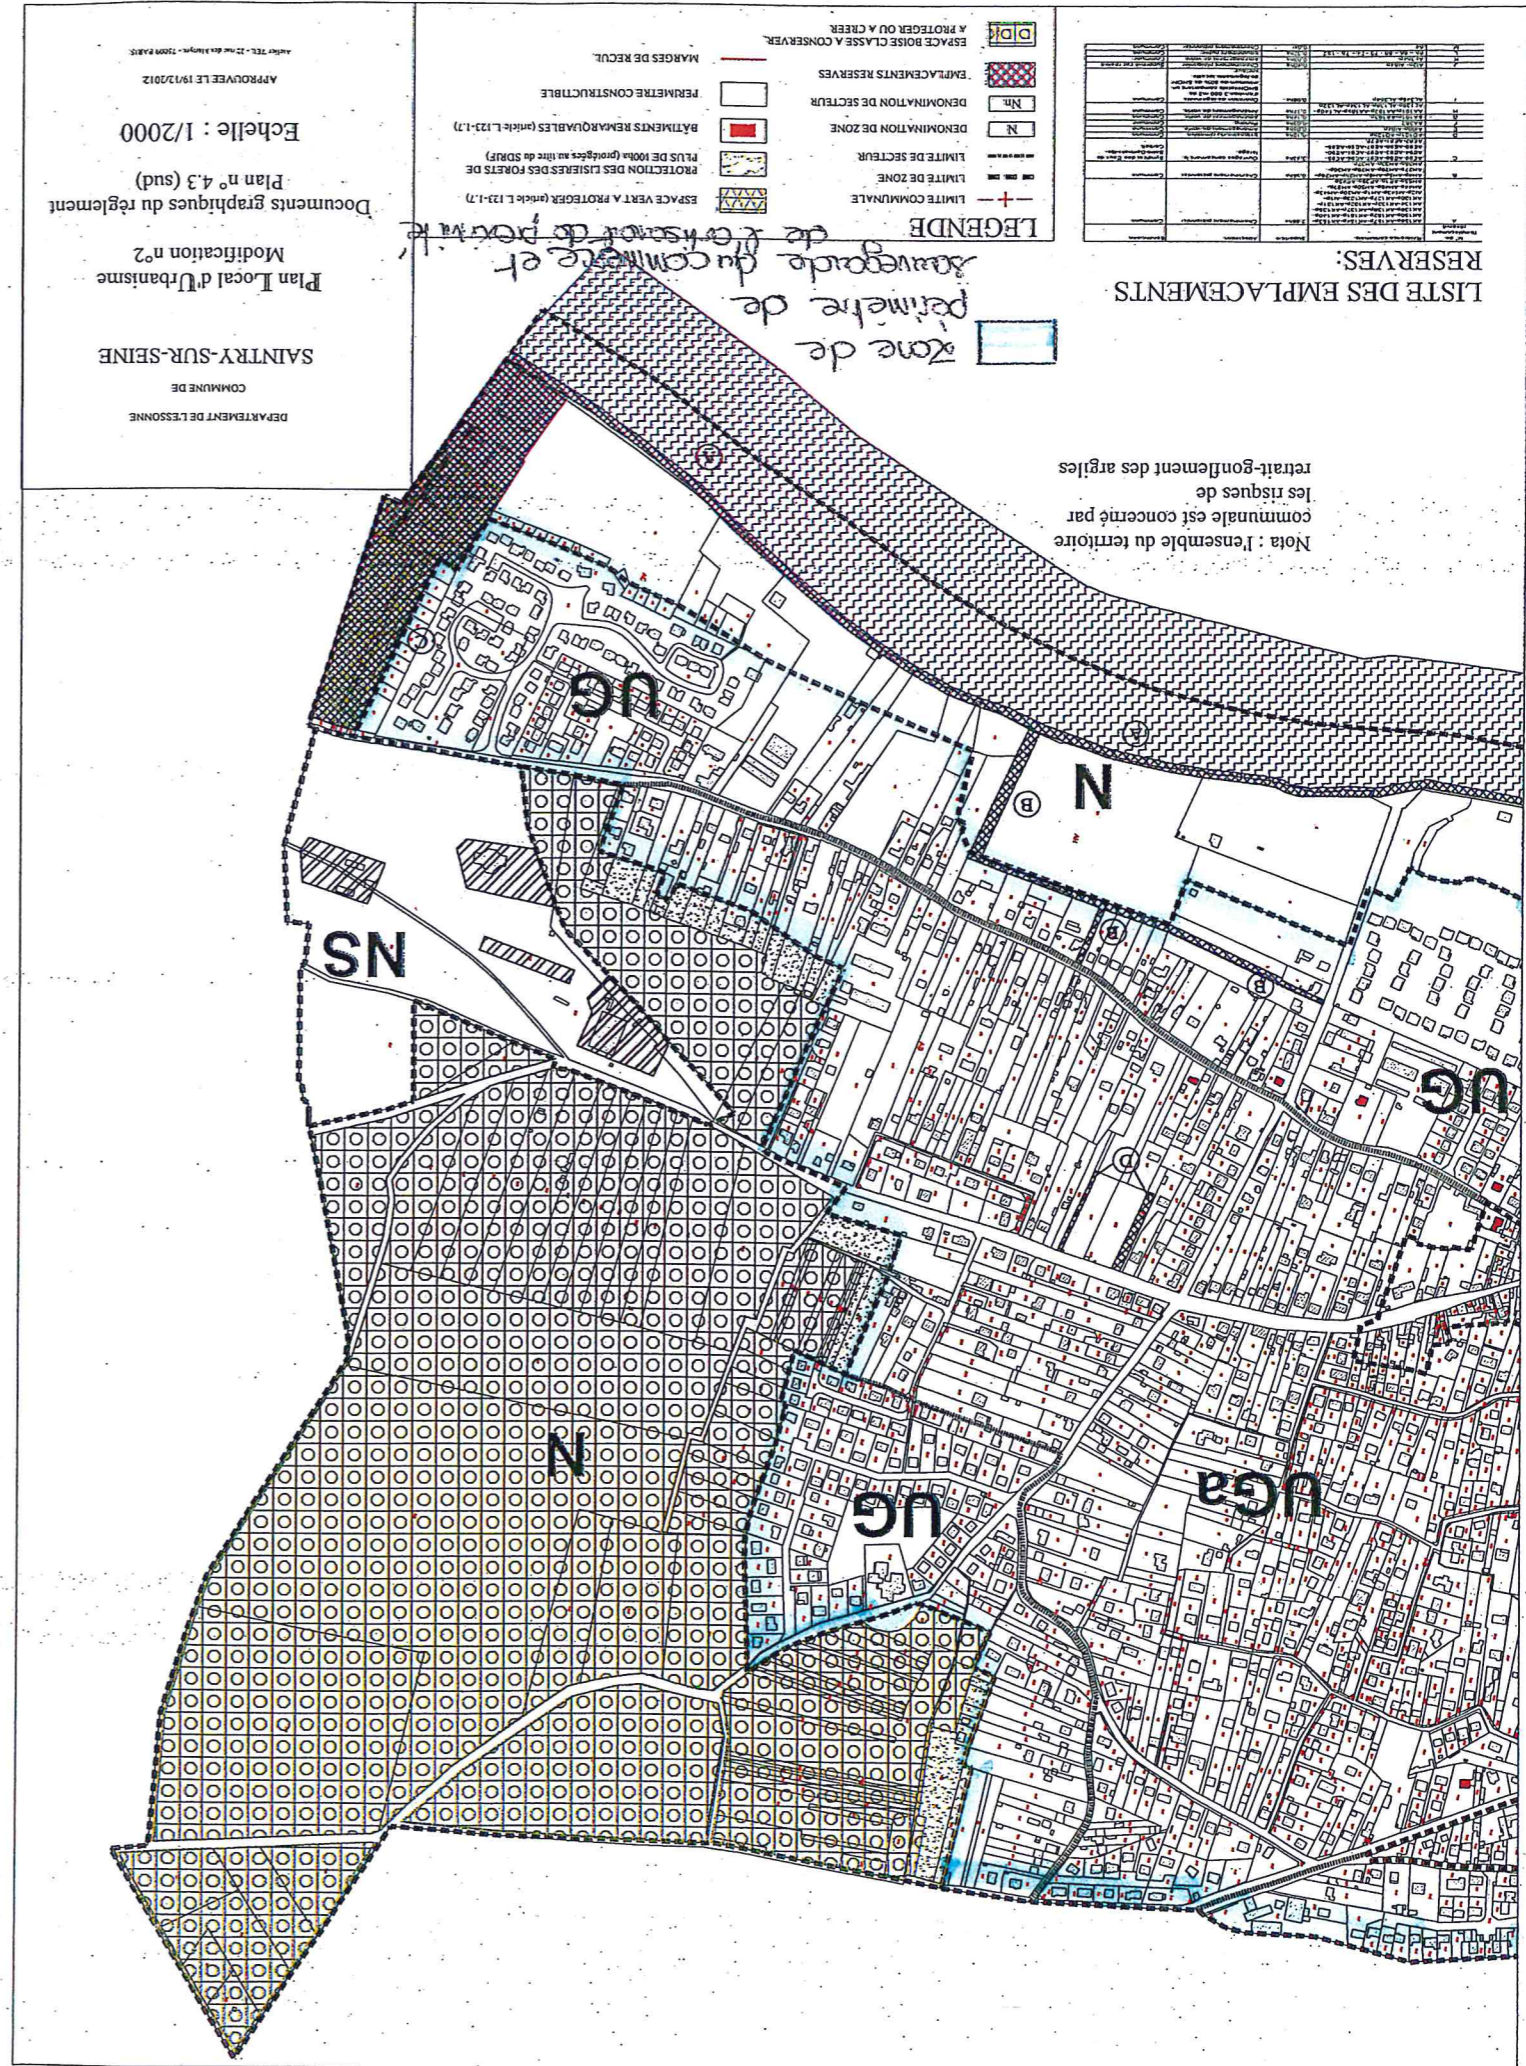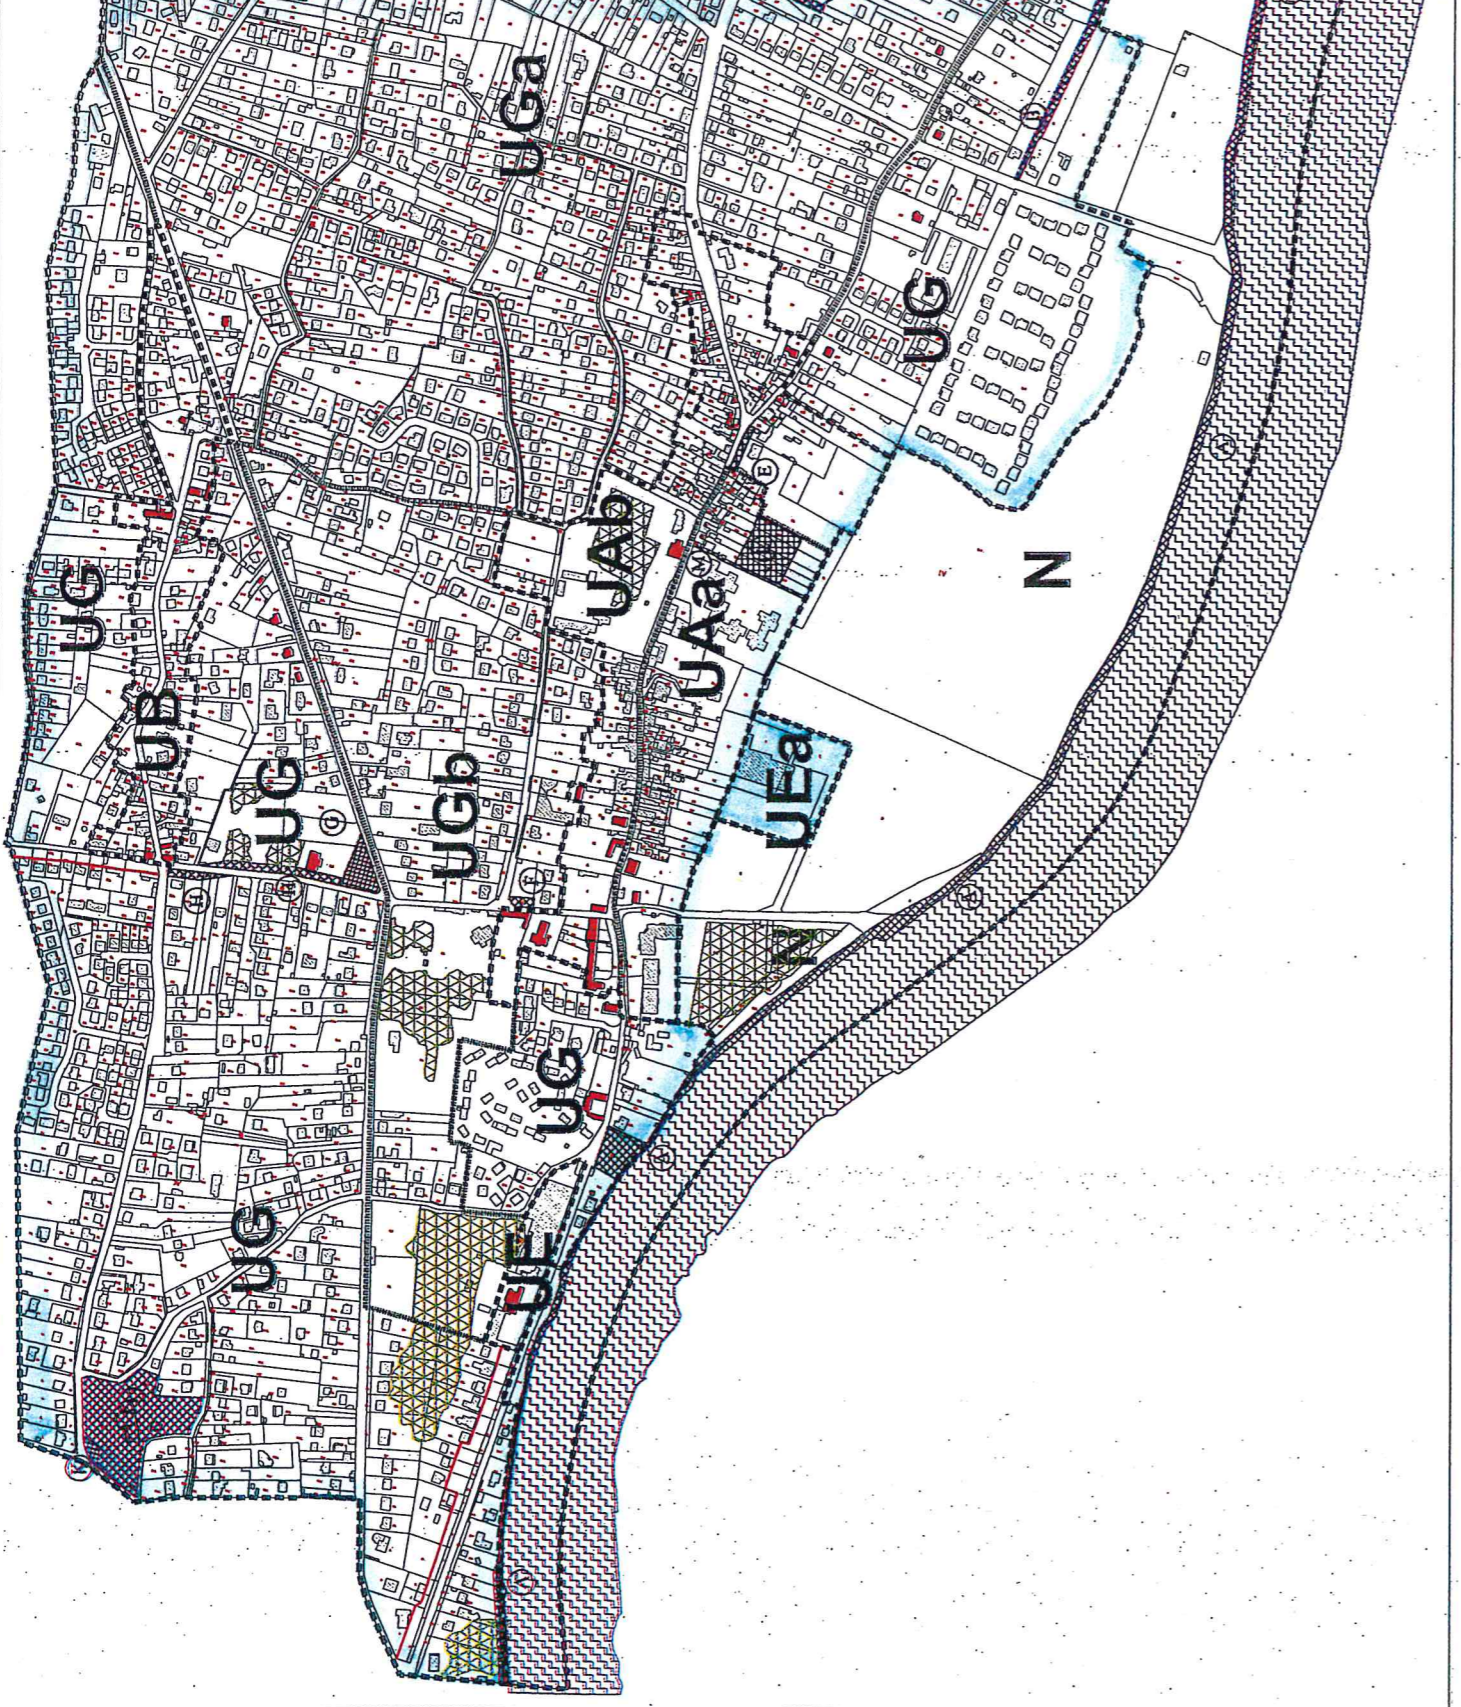

LISTE DES EMPLACEMENTS
RESERVES.

N°	Localité	Désignation	Superficie	Statut	Observations
1
2
3
4
5
6
7
8
9
10
11
12
13
14
15
16
17
18
19
20

Nota : l'ensemble du territoire communal est concerné par les risques de retrait-gonflement des argiles

zone de
sauvegarde
du patrimoine
et
de l'architecture

LEGENDE

- LIMITE COMMUNALE
- LIMITE DE ZONE
- LIMITE DE SECTEUR
- DENOMINATION DE ZONE
- EMPLACEMENTS RESERVES
- ESPACE BOISE CLASSE A CONSERVER, A PROTGER OU A CREER
- ESPACE VERT A PROTGER (Article L.121-17)
- BÂTIMENTS REMARQUABLES (Article L.121-17)
- PLUS DE 100m (groupés ou îlot de SDUP)
- PROTECTION DES CISELES DES FORETS DE MARQUES DE RECUL
- PERIMETRE CONSTRUCTIBLE