


LEGENDE

RESEAU D'ASSAINISSEMENT		FOND DE PLAN	
	Eaux Pluviales		Communes gérées par Montgeron
	Eaux Usées		Communes gérées par Bures
	Unitaire		Communes gérées par Villemaison
	Pluvial Unitaire		Communes gérées par Corbeil
	Rejets Industriels		Communes gérées par Erie
	Trop-Plen		Communes gérées par Bray
	Hors-contrat		Communes gérées par Etampes
	Privé		Communes non-gérées
	Réseau de Refoulement		Voies ferrées
	Réseau Communal		Rivières et plans d'eau
	Réseau Intercommunal		Bâtiment
	Réseau Départemental		Forêt
	Réseau Interdépartemental		Jardin
	Bassin de rétention		Piscine
	Avaloir simple		Branchement
	Avaloir à décantation		Axe de fossé
	Grille simple		Axe de fossé hors-contrat
	Grille à décantation		Axe de fossé privé
	Grille - Avaloir simple		Grille-carvesu
	Grille - Avaloir à décantation		Regard de branchement
	Déversoir d'orage		Ventouse
	Capteur		Ouvrage Hydraulique
	Réservoir de Chasse		Chaussée Réservoir
	Poste de relèvement		
	Poste de refoulement		
	Regard simple - sous trottoir		
	Regard simple - sous chaussée		
	Regard mixte - sous trottoir		
	Regard mixte - sous chaussée		
	Regard à décantation - sous trottoir		
	Regard à décantation - sous chaussée		
	Regard borgne - sous trottoir		
	Regard borgne - sous chaussée		
	Contrôleur de débit (clapet anti-retour - orifice)		
	Contrôleur de débit (vanne)		
	Régulateur de débit		
	Siphon		
	Puisard		
	Station d'épuration		
	Débourbeur - Déshuileur		
	Dessableur - Déshuileur		
	Dégraisseur		
	Déshuileur - Dégraisseur		
	Dessableur		
	Dégrilleur		

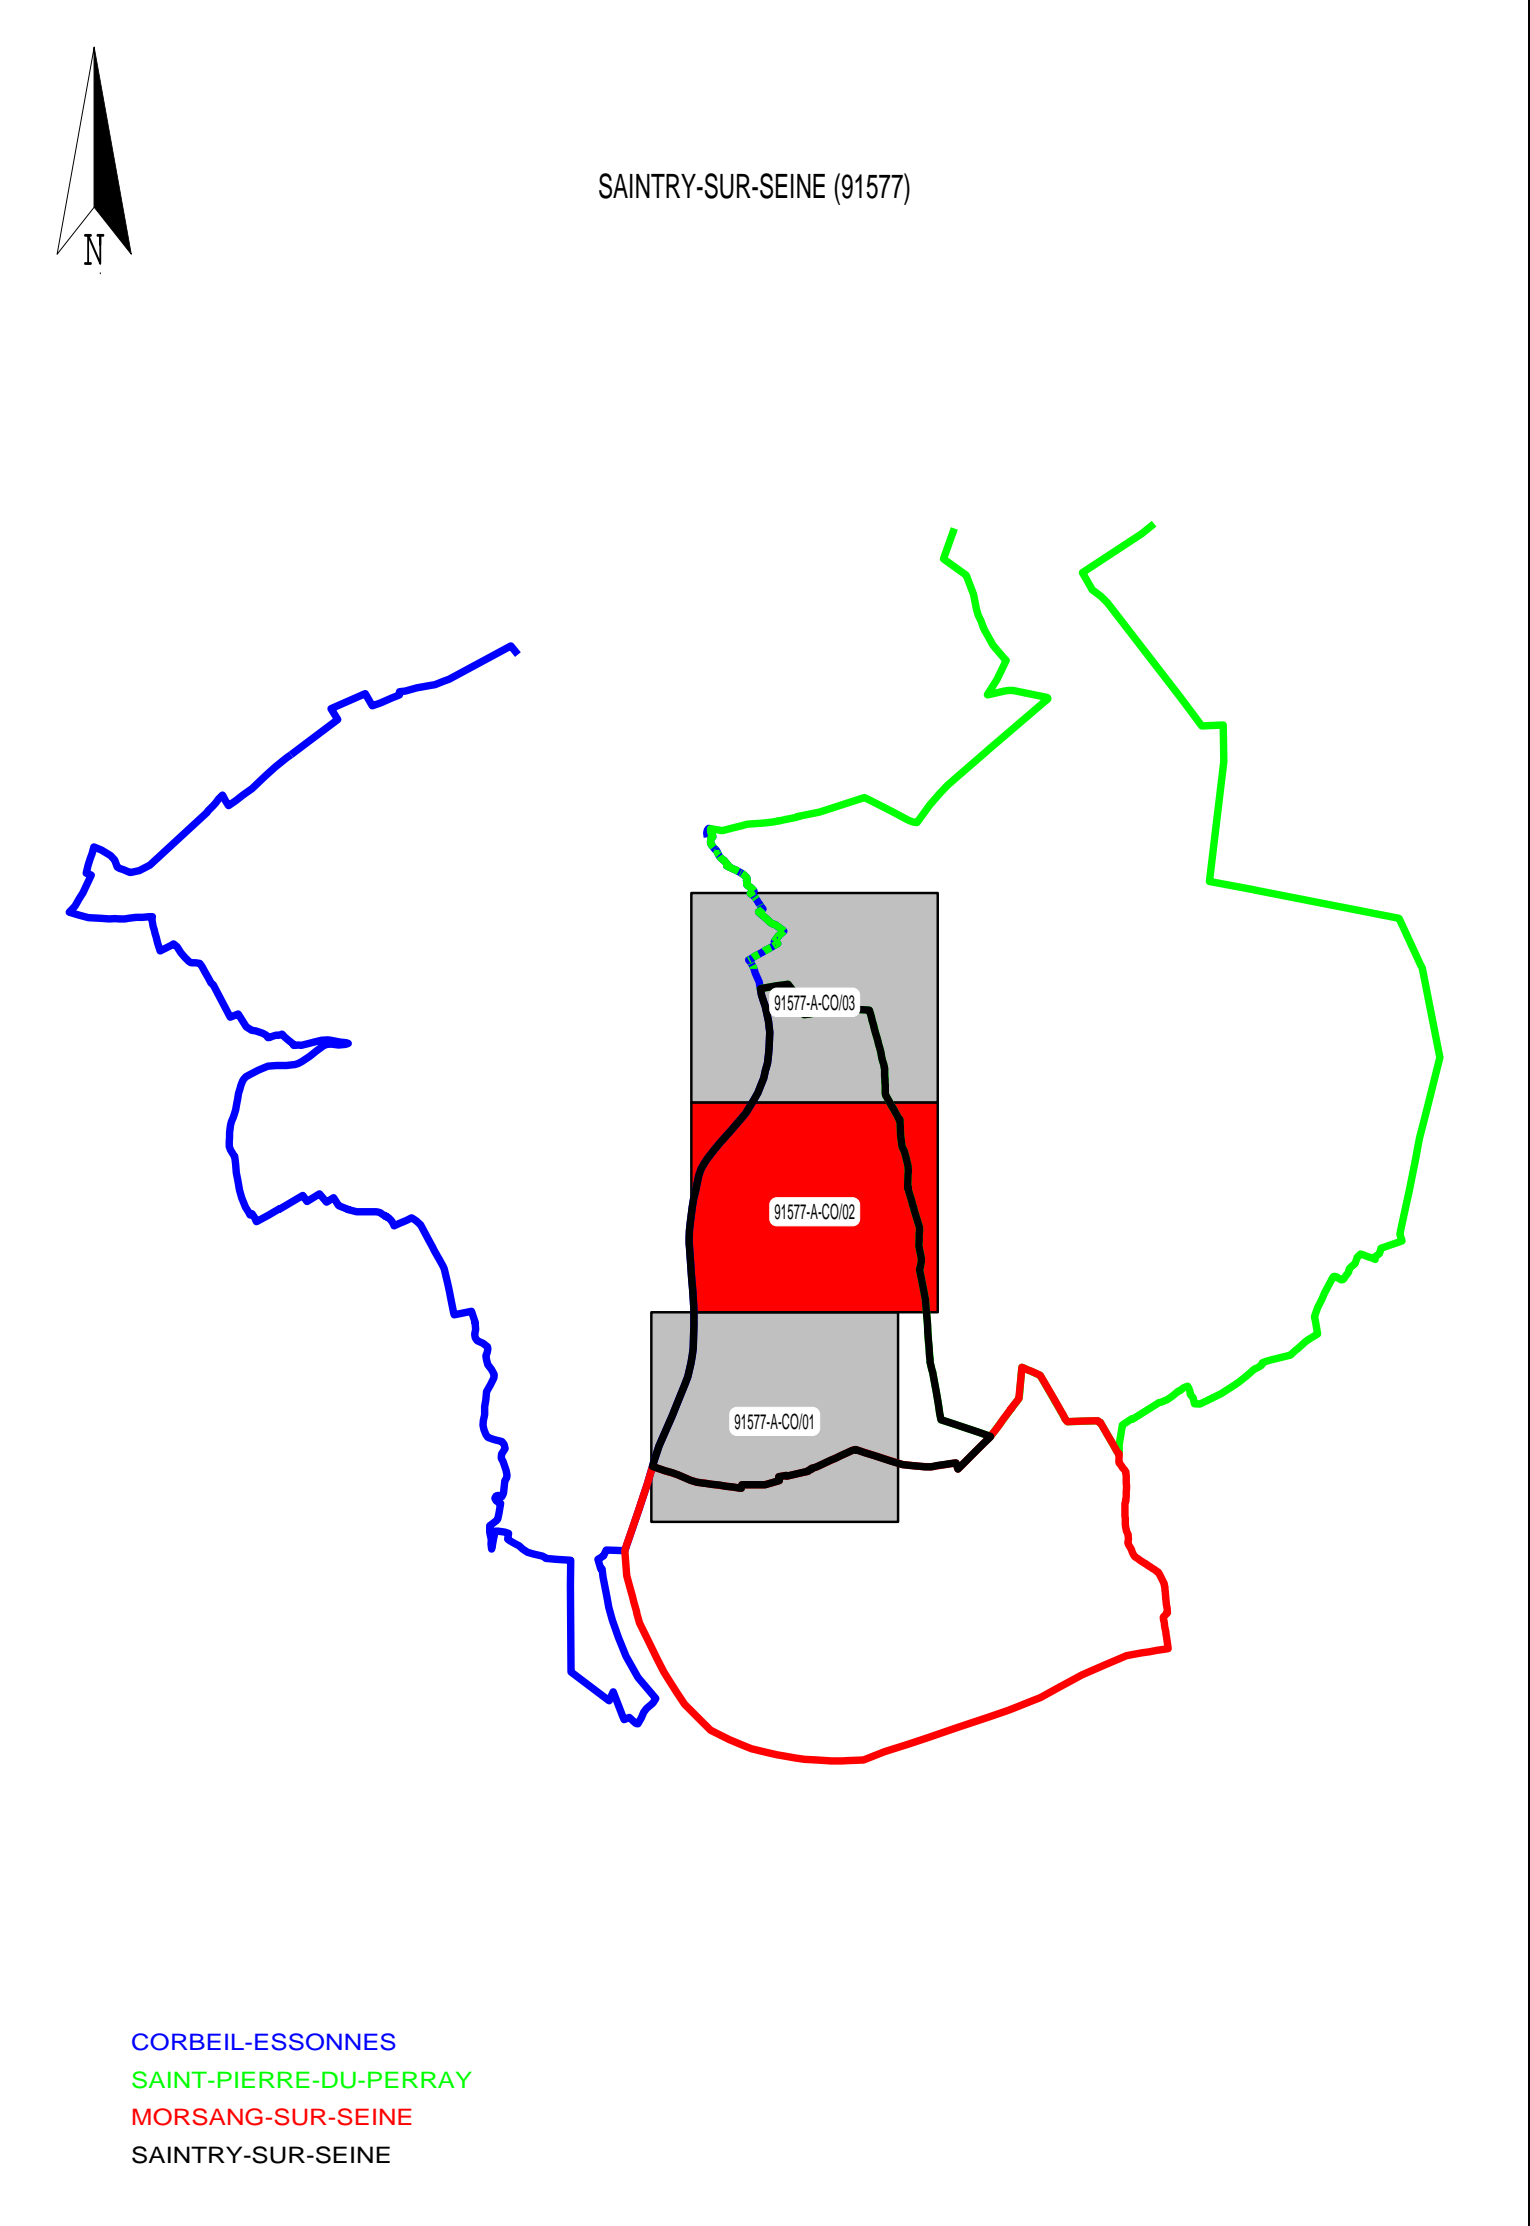

**SERVICE DESSIN
SUD ILE DE FRANCE**

27 BOITE DE LIESSES
91100 CORBEIL-ESSONNES
TEL 01.60.88.84.41
FAX 01.60.88.87.42

SAINTRY-SUR-SEINE (91577)

RESEAU D'ASSAINISSEMENT

Mise à jour des plans mensuelle.
La position réelle des réseaux devra être vérifiée par sondage - Fond de plan issu de Cadastre.
Copyright Propriété réservée de la Lyonnaise des Eaux France

N° du plan : 91577-A-CO-02

Insee : 91577

Echelle : 1/1500

Edition de 10/06/2019

PLAN D'ENSEMBLE - COMMUNE