



- Canalisations de transport privé - Eau du Sud Parisien
 - Canalisations de transport concédé
 - Canalisations de transport d'eau non potable
 - Canalisations de distribution concédée (couleur variant selon les étages de pression)
 - Canalisations de distribution non exploitée par SUEZ
- | | |
|--|-----------------------------------|
| ● Vanne à opercule ouverte | ● Réservoir |
| ● Vanne à opercule fermée | ▲ Exhaure |
| ● Vanne 1/4 tour ouverte | ■ Forage |
| ● Vanne 1/4 tour fermée | ■ Refoulement |
| ● Vanne papillon ouverte | ■ Traitement |
| ● Vanne papillon fermée | ● Borne de puisage |
| ● Vanne ouverte - non exploitée par SUEZ | ■ Bouche d'arrosage |
| ● Vanne fermée - non exploitée par SUEZ | ▲ Fontaine |
| → Décharge | ■ Bouche de remplissage |
| → Ventouse | → Clapet |
| → Cône | → Surpresseur |
| → Plaque de réduction | → Stabilisateur de pression aval |
| → Changement de matériau | → Stabilisateur de pression amont |
| → Plaque pleine | → Stabilisateur de pression |
| ■ Bouche Incendie | → Réducteur de pression |
| ■ Poteau Incendie | → Compteur stratégique |
| ■ Bouche Incendie - non exploitée par SUEZ | → Mesure de qualité |
| ■ Poteau Incendie - non exploité par SUEZ | → Débitmètre |
| — Canalisations sans bouche à clé | → Mesure de pression |
| — Branchement incendie | → Mesure protection cathodique |
| — Branchement vers accessoire | |
| — Branchement sensible | |
| ▲ Abonné sensible | |

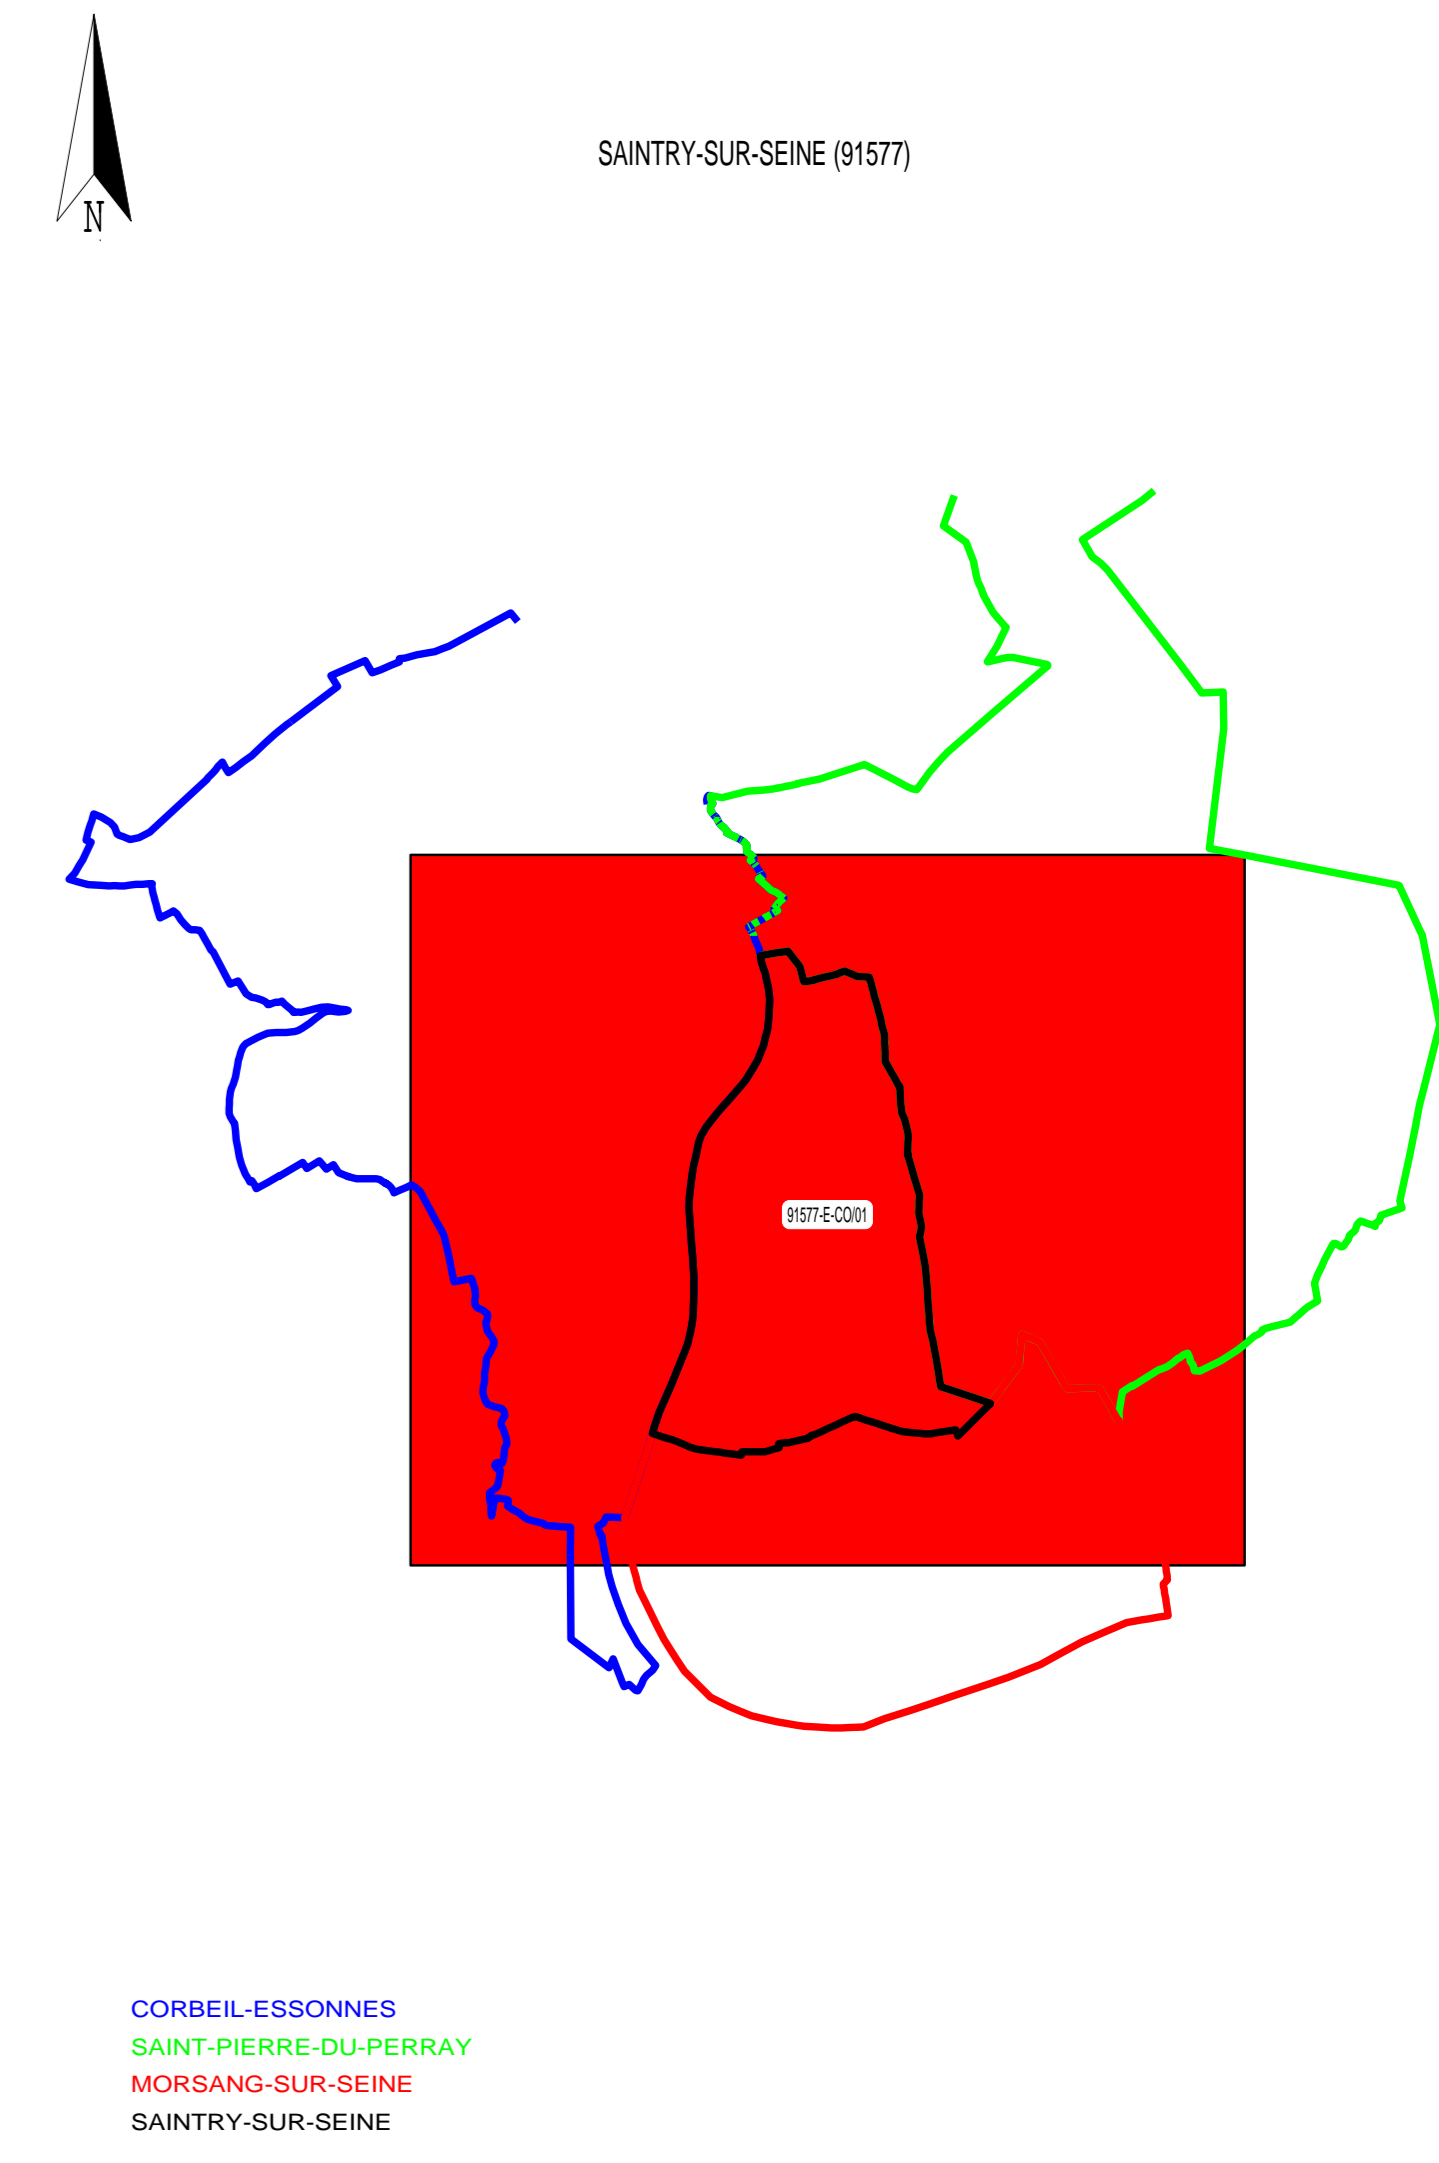



**SERVICE DESSIN
SUD ILE DE FRANCE**

27 BOITE DE LETTRES
91100 CORBEIL-ESSONNES

Tel. 01.60.88.81.41
Fax. 01.60.88.87.42

SAINTRY-SUR-SEINE (91577)

RESEAU D'EAU POTABLE

PLAN D'ENSEMBLE - COMMUNE

N° du plan : 91577-E-CO-01

Insee : 91577

Echelle : 1:5000

Édité le 18/06/2019

Mise à jour des plans mensuelle.
La position réelle des réseaux devra être vérifiée par sondage - Forêt de plan issu du Cadastre.
Copyright Propriété réservée de la Lyonnaise des Eaux France