


PLAN LOCAL D'URBANISME

Commune : SAINTRY-SUR-SEINE

Code INSEE : 91577

Date d'édition : 03/07/2015

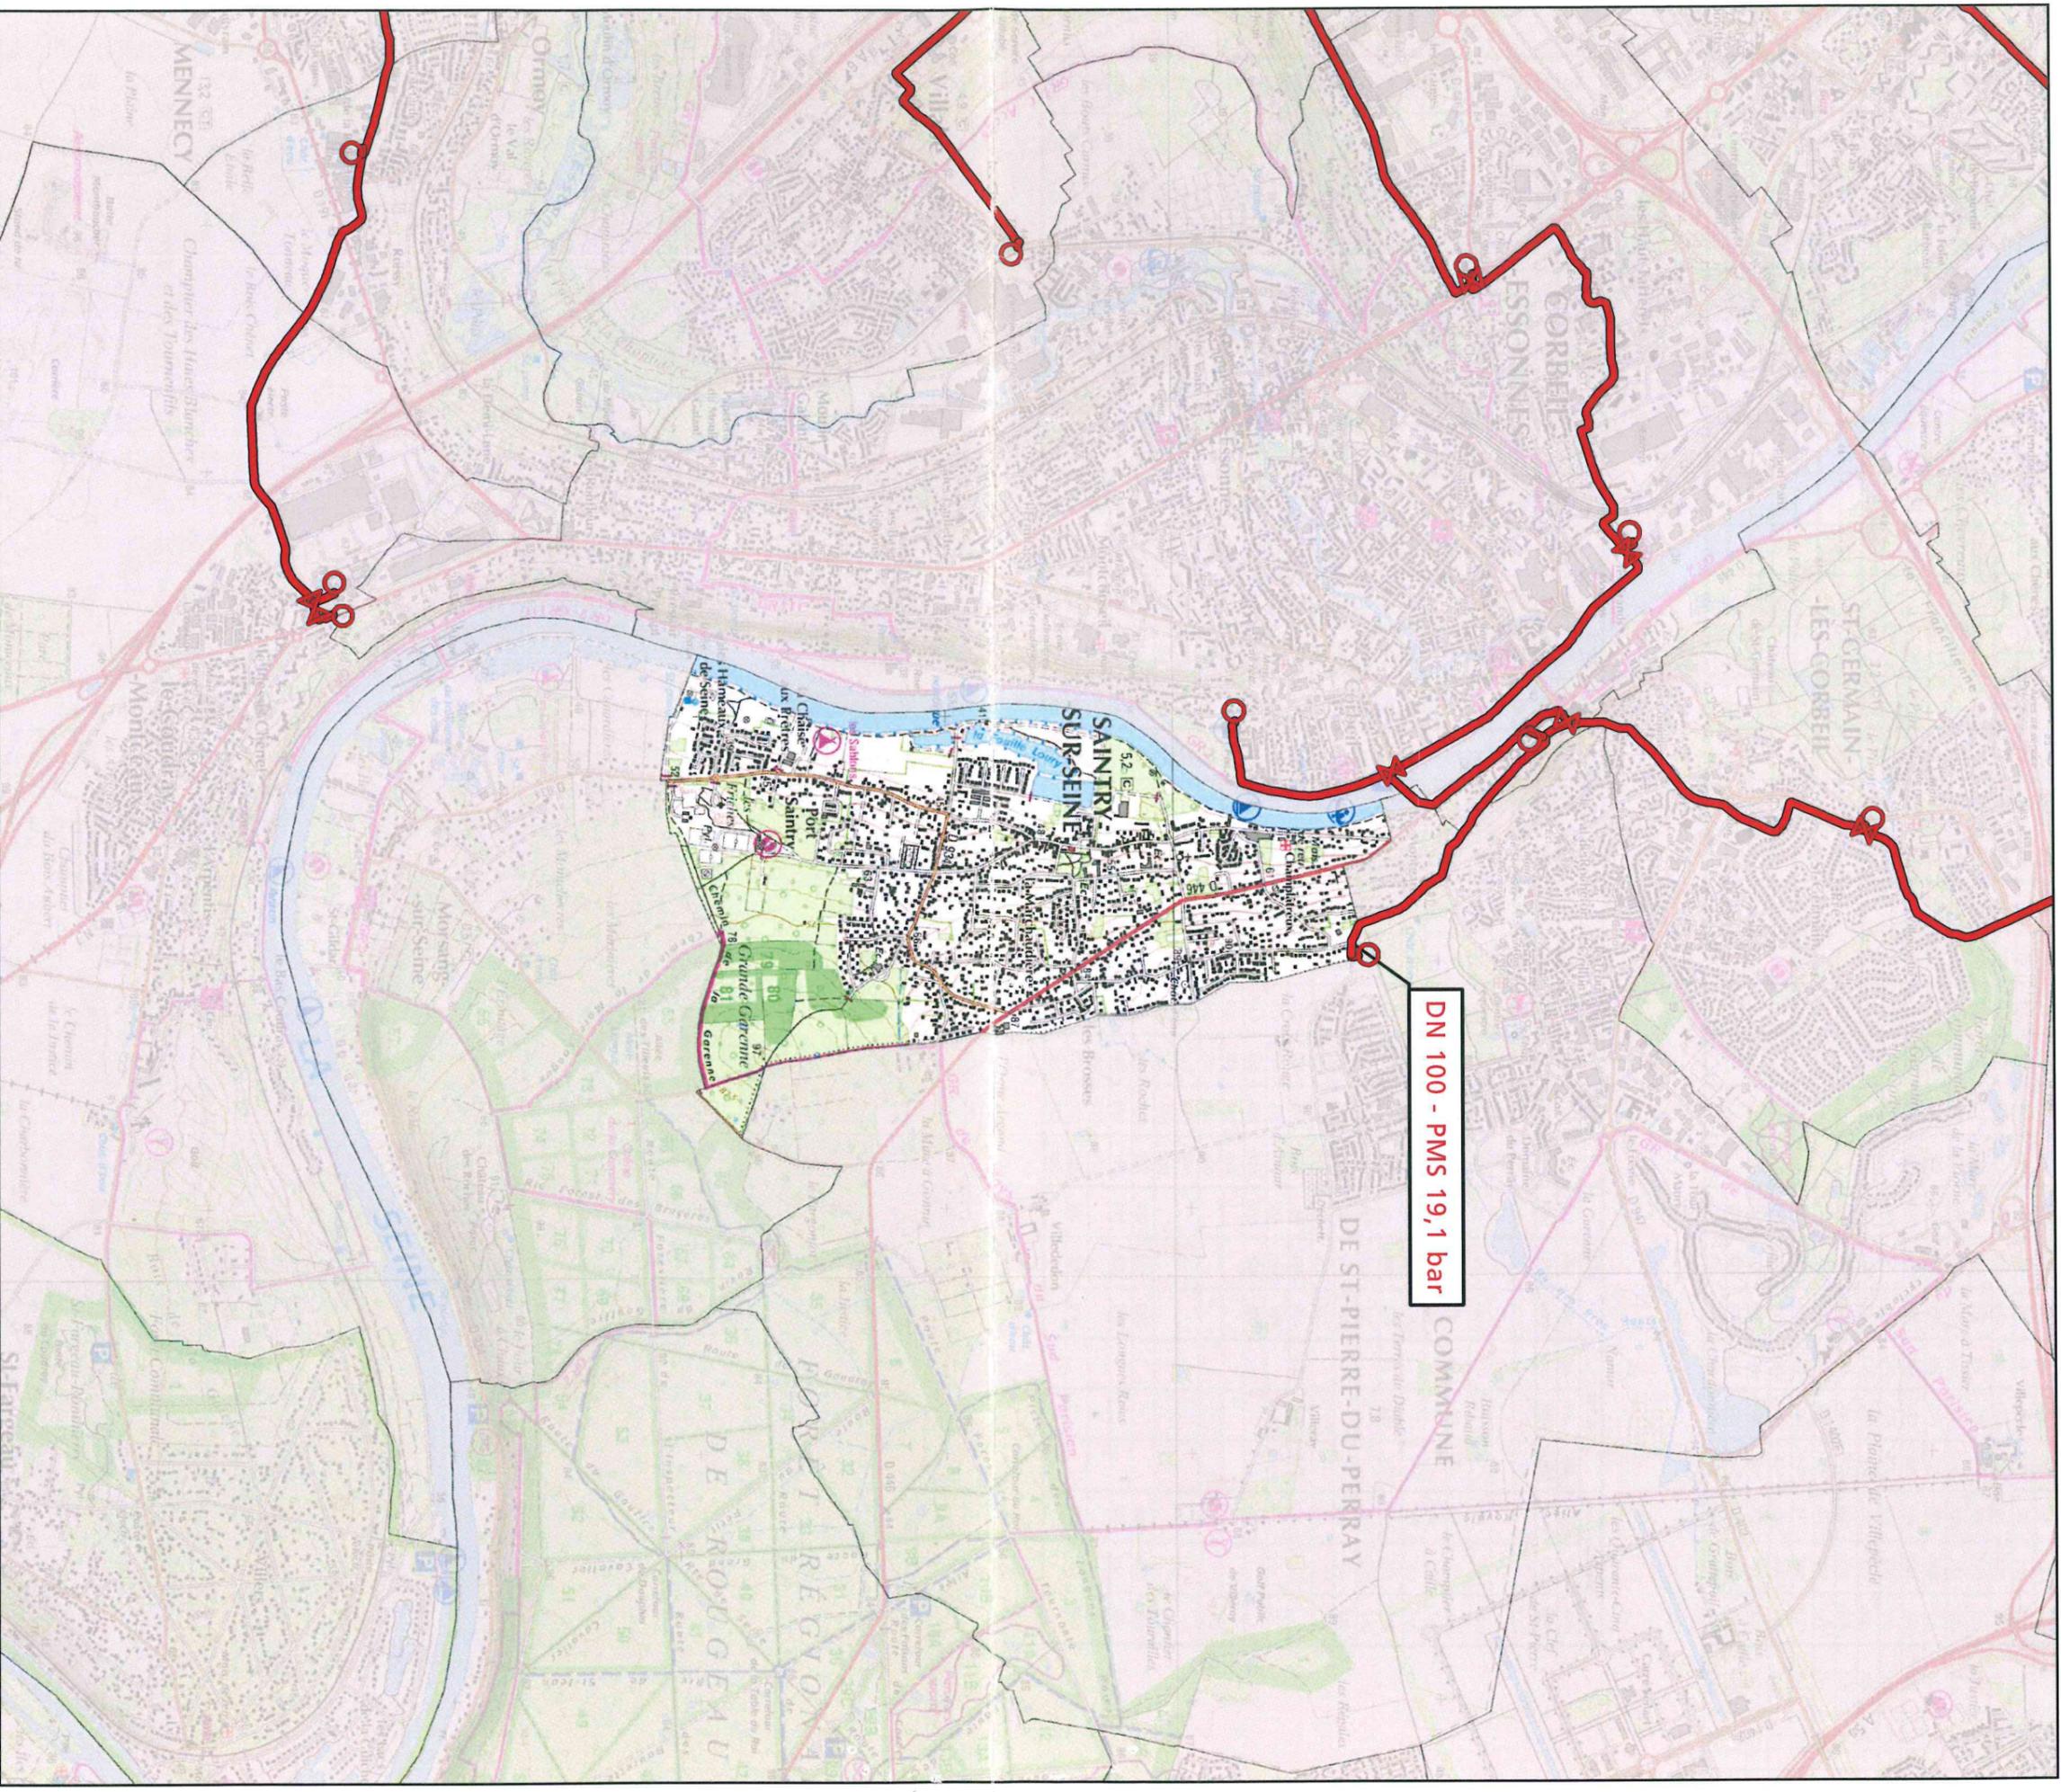

-  Canalisation de gaz haute pression en service
-  Canalisation de gaz haute pression projetées
-  Poste de coupure ou de sectionnement
-  Poste de livraison client ou de distribution publique
-  Poste de prédétente

**GRTgaz**

Direction des Opérations
Pôle Exploitation Val de Seine
Département Est
14 rue Pelloutier
Croissy Beaubourg
77435 MARNE LA VALLÉE Cedex2

Fond de plan - SCAN25 © IGN