


DEPARTEMENT DE L'ESSONNE

COMMUNE DE
SAINTRY-SUR-SEINE


PLAN D'ALIGNEMENT DES
VOIES

Document graphique - Pièce n°1

Légende

 Voies impactées par le
plan d'alignement

0 100 200 m

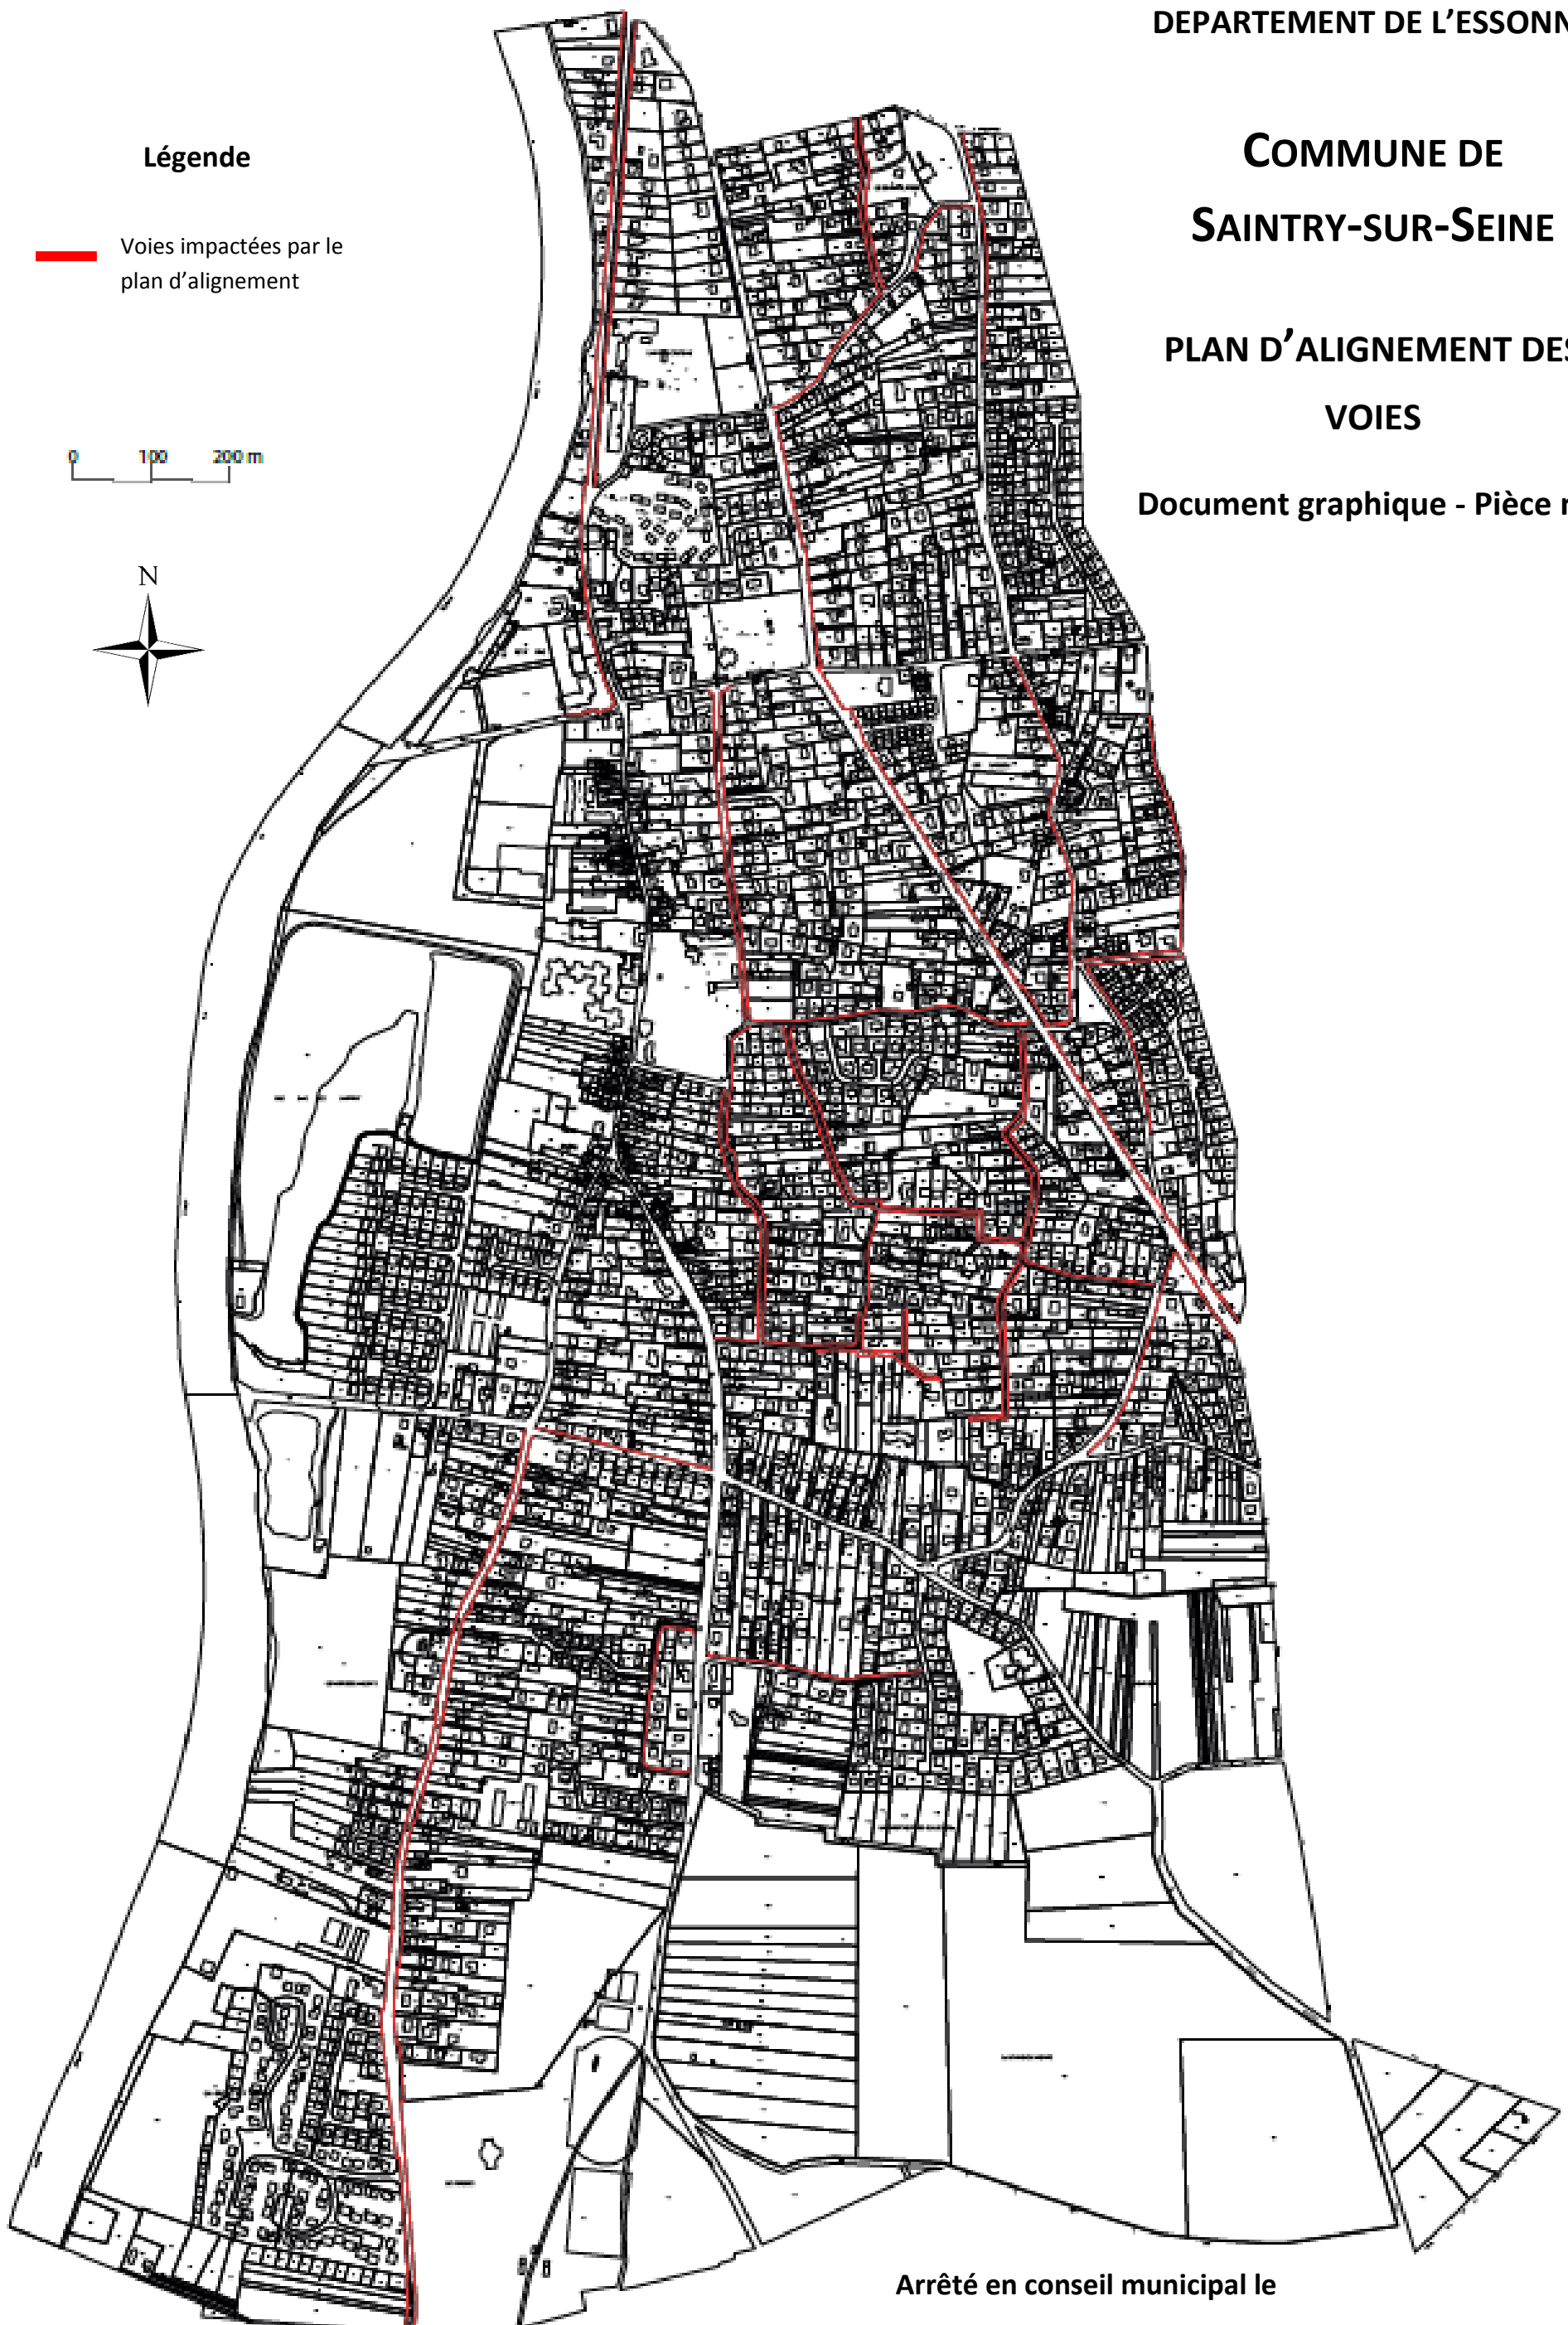

Arrêté en conseil municipal le