


LISTE DES EMPLACEMENTS RESERVES:

N° de l'emplacement réservé	Référence cadastrale	Superficie	Affectation	Bénéficiaire
A	AK158p-AK157p-AK154p-AK153p- AK150p-AK162p-AK161p-AK140p- AK139p-AK138p-AK137p-AK135p- AK134p-AK133p-AK132p-AK131p- AK130p-AK127p-AK123p-A11p- AD2p-AH43p-AH44p-AH45p-AH46p- AH44p-AH48p-AH50p-AH52p- AH53p-AH54p-AH55p-AH56p	2,86ha	Cheminement piétonnier	Commune
B	AE99-AE98-AE97-AE96-AE95- AE94-AE93-AE92-AE91-AE90- AE89-AE88-AE87-AE86-AE85- AD2p-AH2p-AH25p-AH26p- AH27p-AH28p-AH29p-AH30p	0,56ha	Cheminement piétonnier	Commune
C	AA119p-AA193p	3,43ha	Ouvrages concernant le forage	Syndicat des Eaux de Saint-Germain-lès-Corbeil
D	AD121p-AD122p	0,12ha	Extension du cimetière	Commune
E	AI90p-AI94p	0,05ha	Aménagement de voirie	Commune
F	AI91p-AI95p	0,05ha	Porte d'accès	Commune
G	AA119p-AA193p	0,14ha	Aménagement de voirie	Commune
H	AD121p-AD122p-AI149p-AI148p- AI139p-AI138p-AI134p-AI132p	0,17ha	Aménagement de voirie	Commune
I	AL345p-AL354p	0,98ha	Ouvrages de transports d'environ 3 000 m² de SHON total compariant un bâtiment et une partie de SHON de logements locatifs associés	Commune
J	AI12p-AI64p	0,40ha	Cheminement piétonnier	Supprimé car réalisé
K	AL354p	0,03ha	Aménagement de voirie	Commune
L	AI12p-AI64p	0,03ha	Emplacement pour école	Commune
M	64	0,04ha	Cheminement piétonnier	Commune

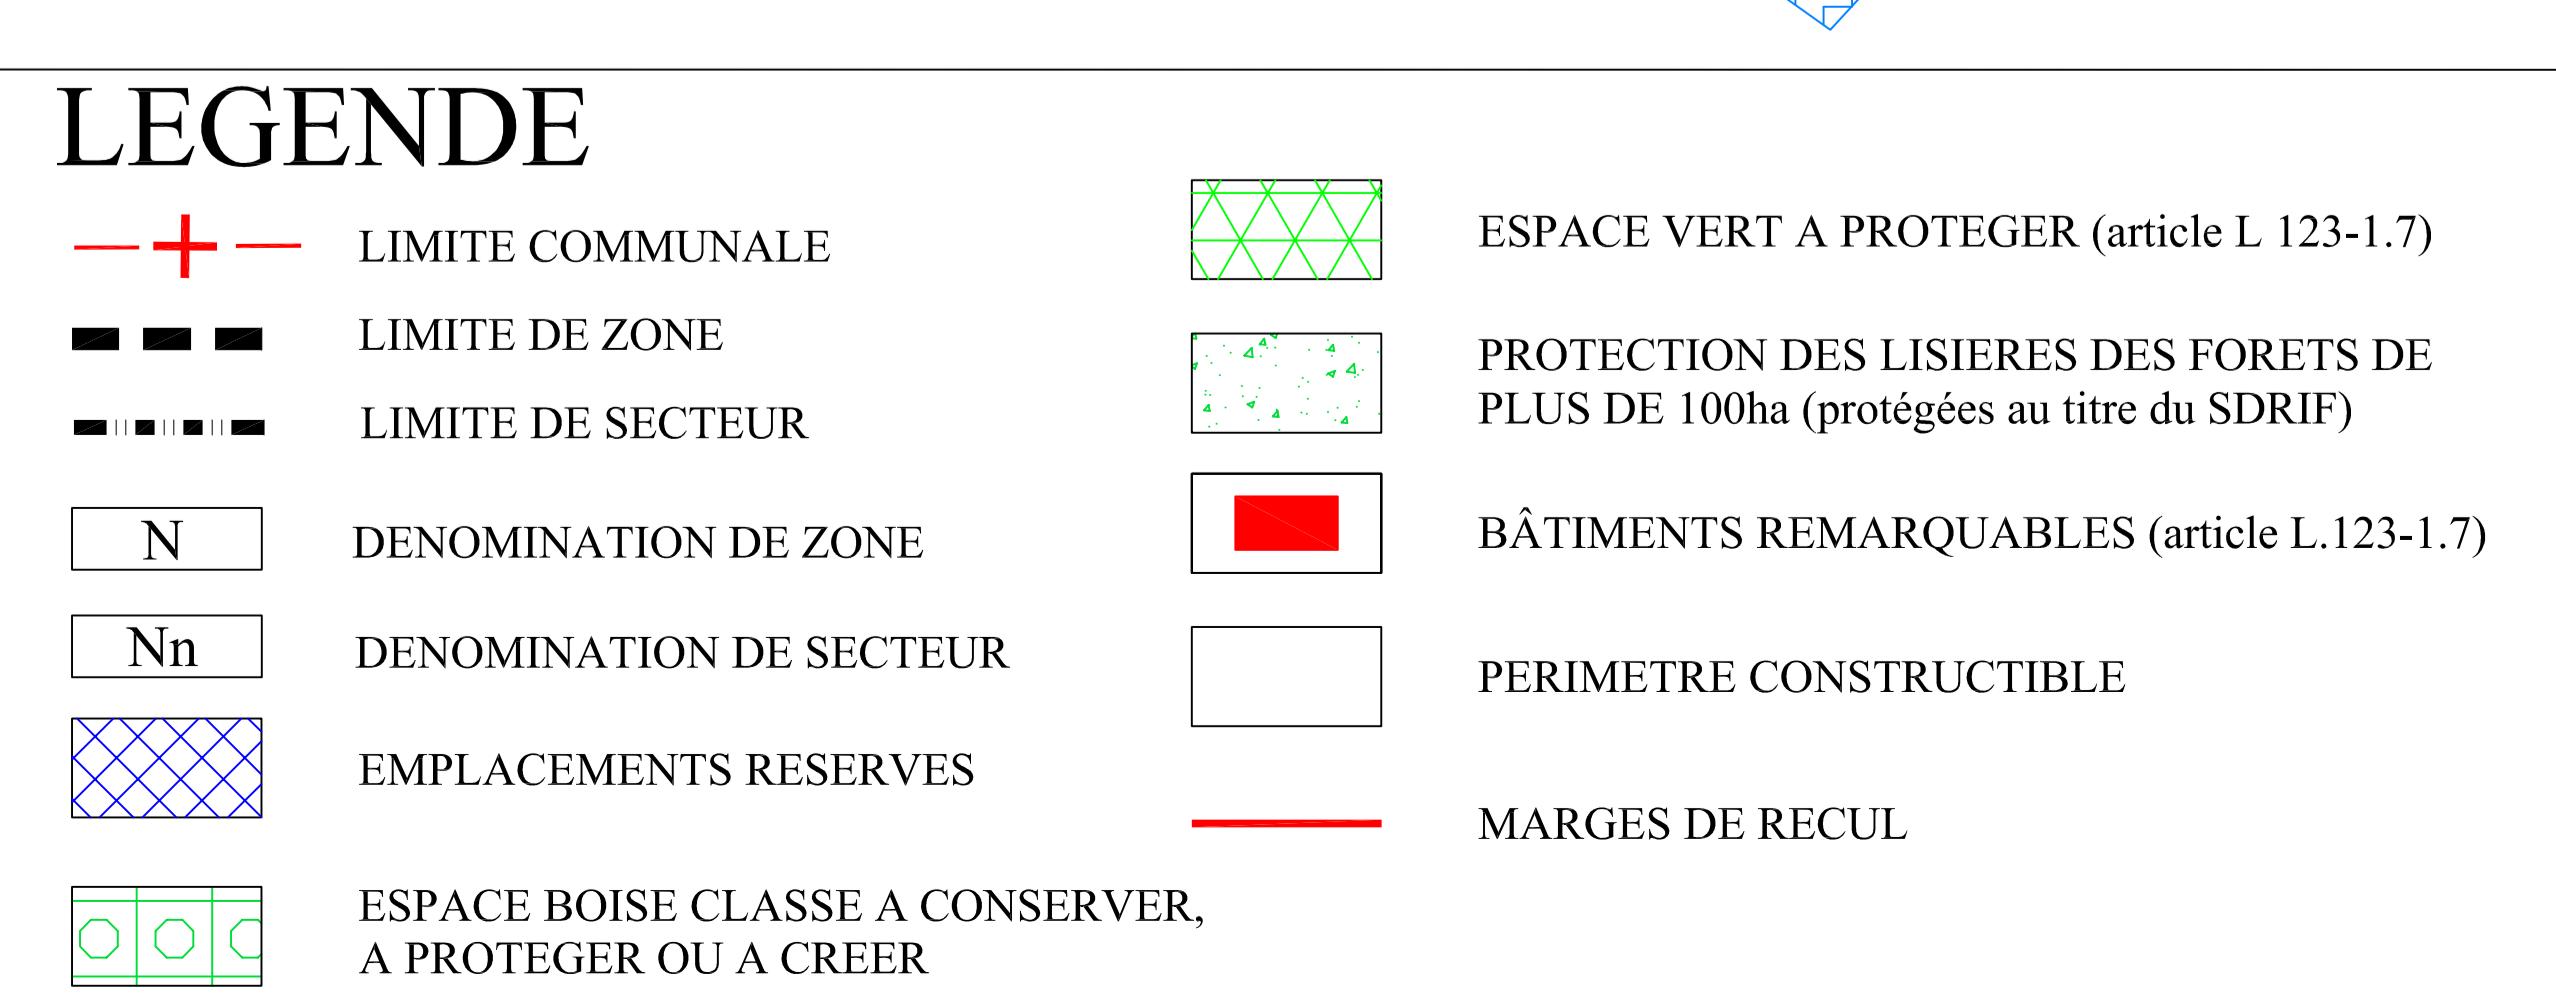

Plan Local d'Urbanisme
Modification n°2

Documents graphiques du règlement
Plan n° 4.3 (sud)

Echelle : 1/2000

APPROUVEE LE 19/12/2012

Atelier TEL - 22 rue des Martyrs - 75009 PARIS